

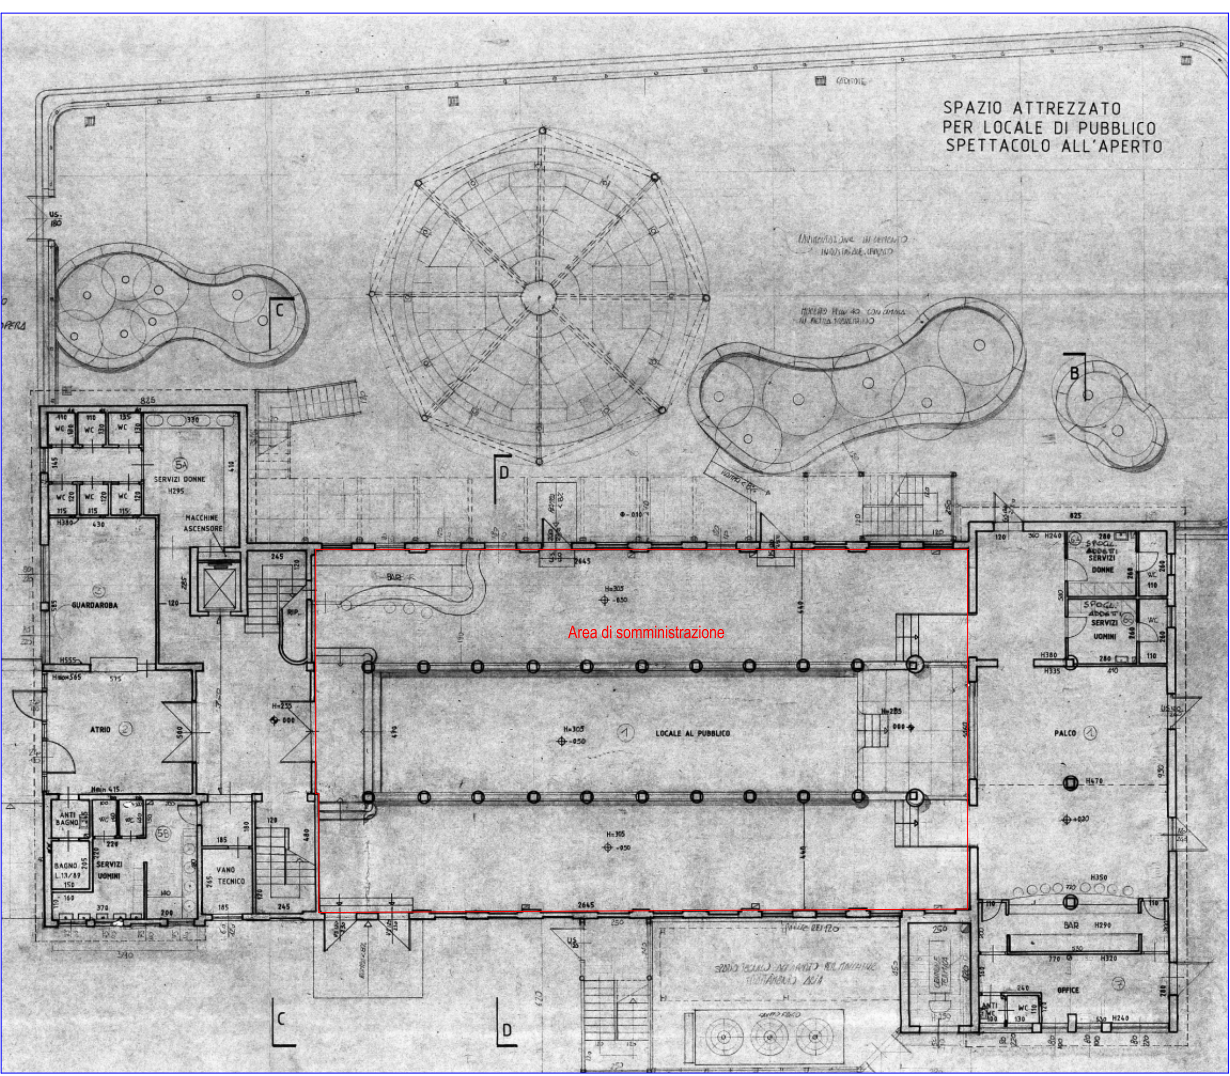



MONDOLANDIA VILLAGE LEGENDA ATTREZZATURE E SERVIZI
1) TENSOSTRUTTURA DIMENSIONE ML.44.00 x ML.70.00 CON TELO BIANCO INTERNO ED ESTERNO IN PVC IGNIFUGO CL2. (vedi particolare "A").
2) AREA RISTORAZIONE PER SERVIZIO PRANZO MQ.1.000 CIRCA OLTRE SERVIZI IGIENICI. (vedi particolare "B").
3) LOCALE USO BAR PER SOMMINISTRAZIONE VELOCE OLTRE SERVIZI IGIENICI. (vedi particolare "C").
4) TETTOIA ATTREZZATA CON ARREDAMENTO DA ESTERNO QUALI TAVOLI E SEDUTE (vedi particolare "C").
5) PINETA VERDE ATTREZZATA CON ARREDO DA ESTERNO QUALI TAVOLE E SEDUTE.
6) UFFICI DIVISIBILI CON PARETI AMOVIBILI DOTATI DI ARIA CONDIZIONATA OLTRE SERVIZI IGIENICI. (vedi particolare "D").
7) AREA ADIBITA A PARCHEGGIO PER SOSTA DI AUTOVEICOLI, PARTENZA E ARRIVO AUTOBUS.
8) TENSOSTRUTTURA DIMENSIONE ML.30.00 x ML. 20.00 CON TELO BIANCO INTERNO ED ESTERNO IN PVC IGNIFUGO.
9) AREA DI SOMMINISTRAZIONE GELATI E BAR CON SERVIZI IGIENICI DOTATI DI DOCCIE.
10) AREA RIFINITA CON GHIAIA USO PEDONALE.
11) VIABILITA' ASFALTATA PER USO PEDONALE E CARRABILE MEDIANTE USO DI GOLF-CAR.

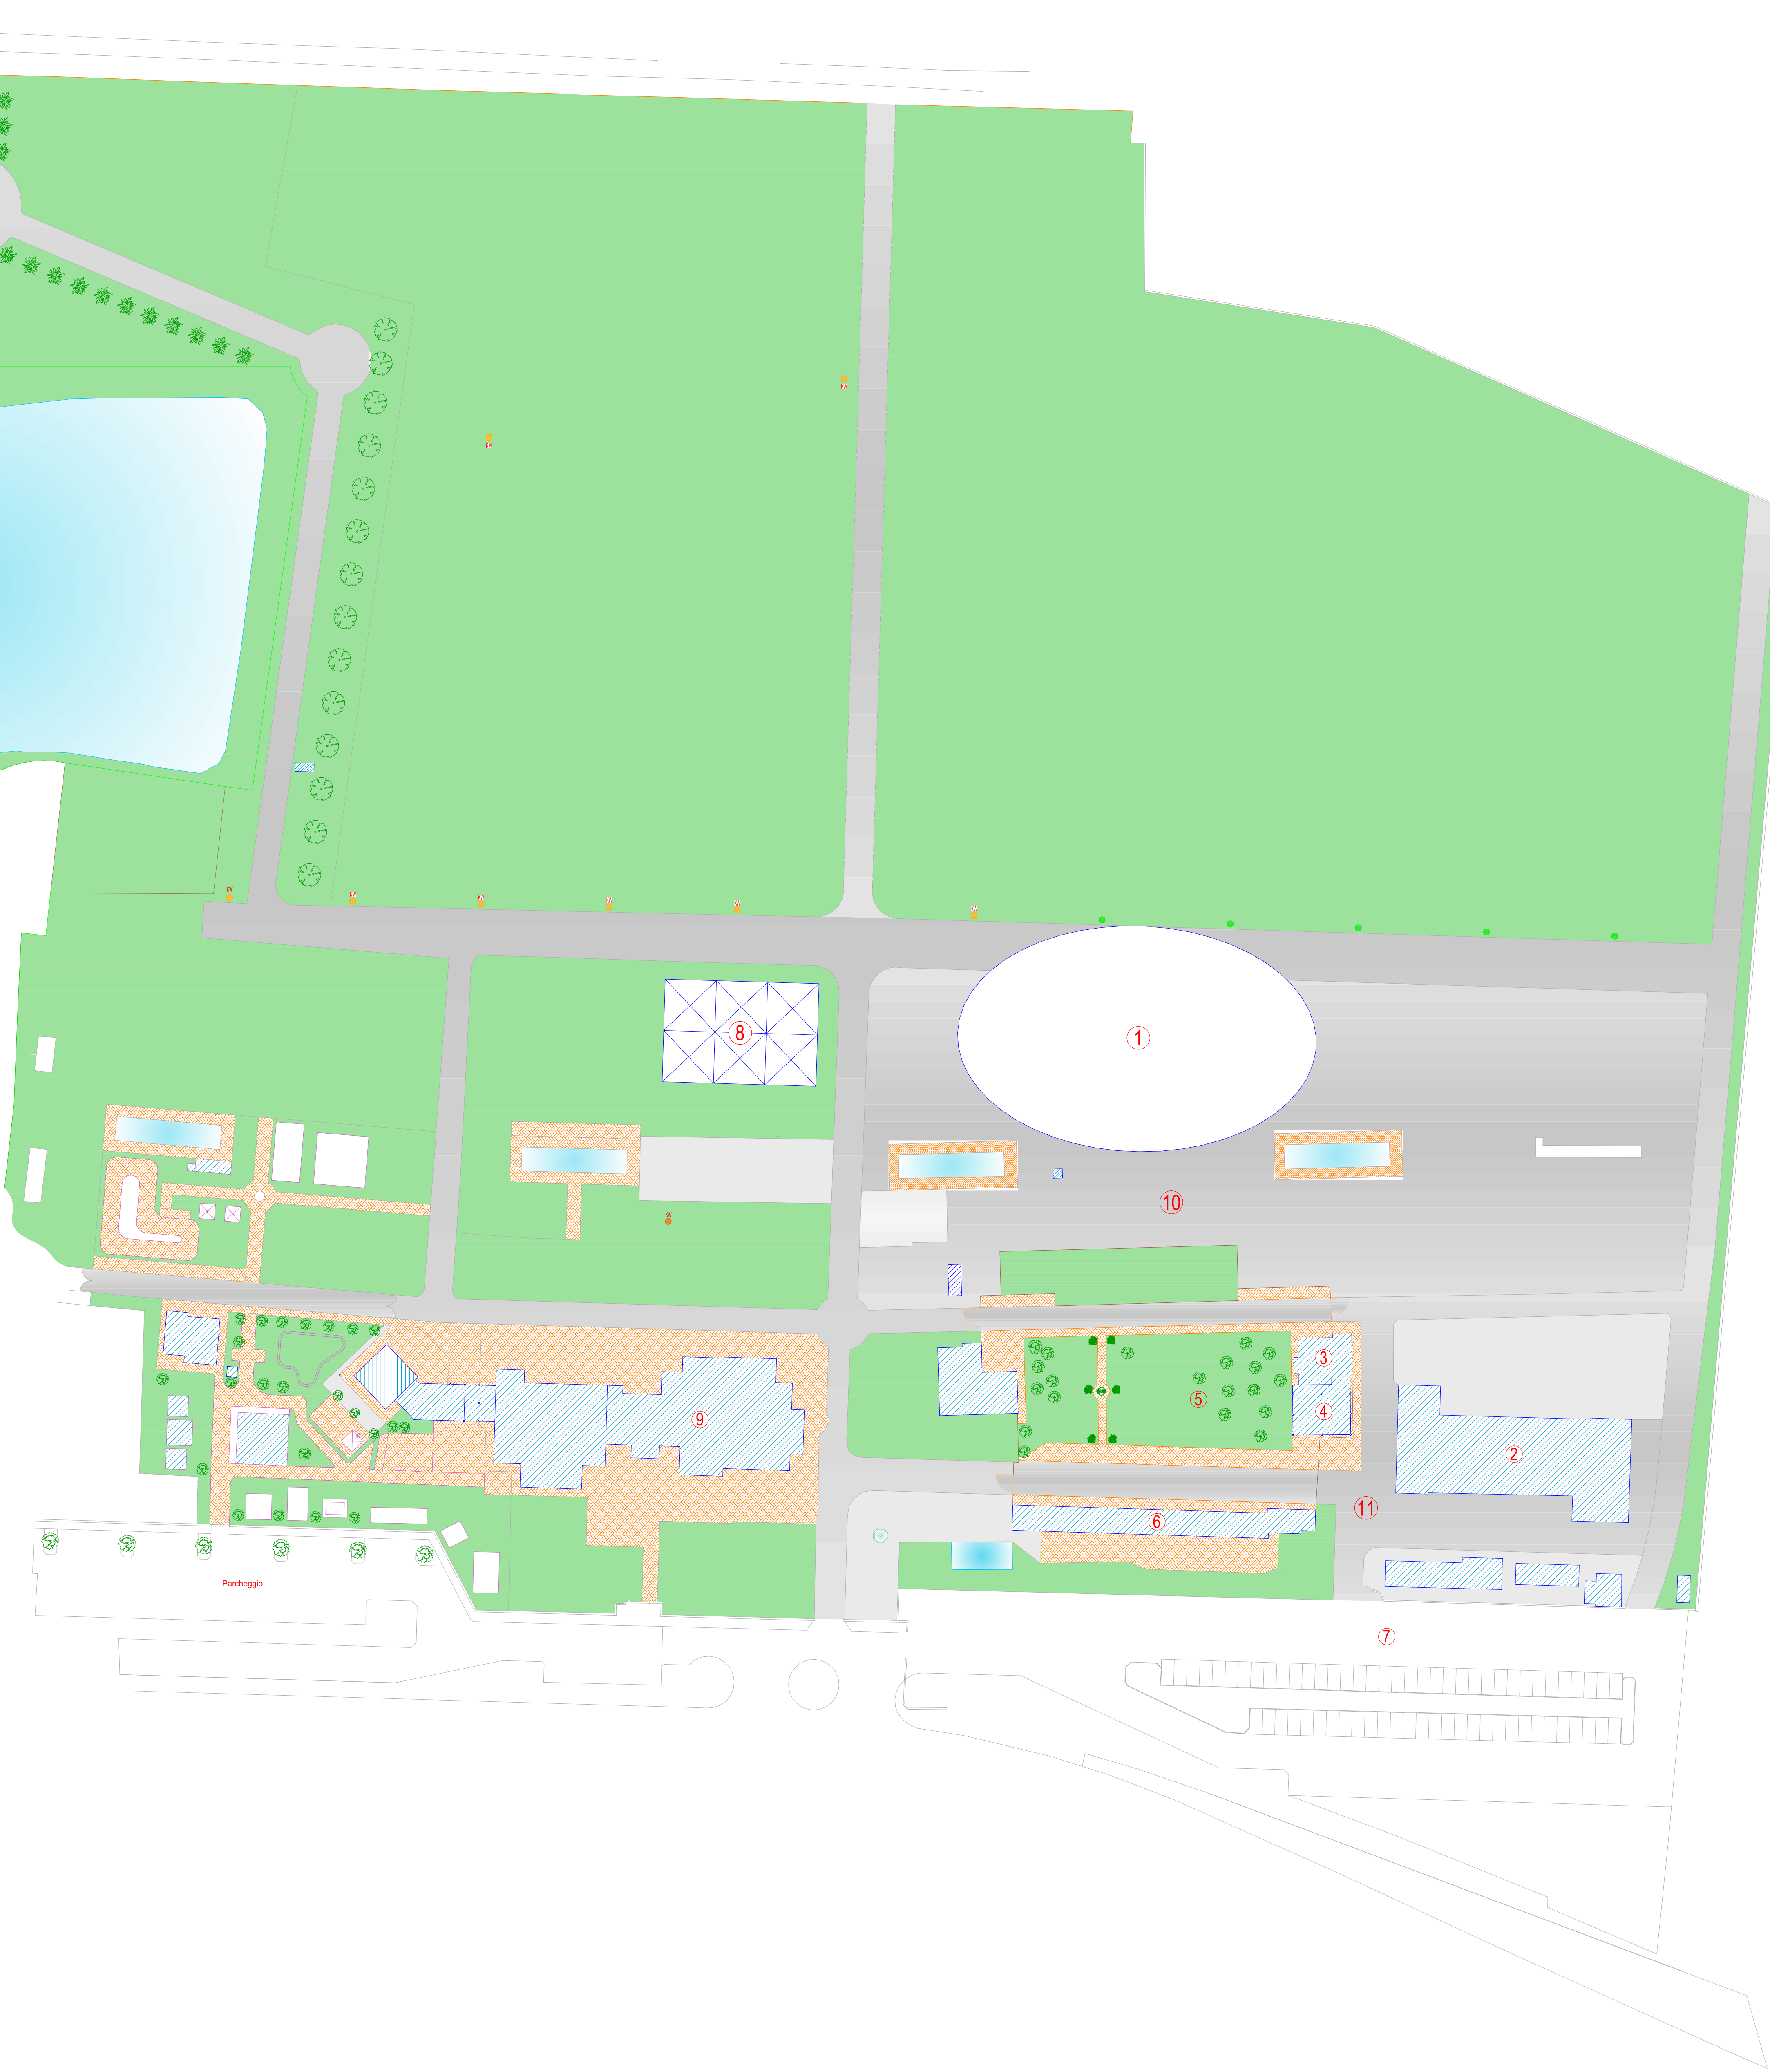


PARTICOLARE " B"

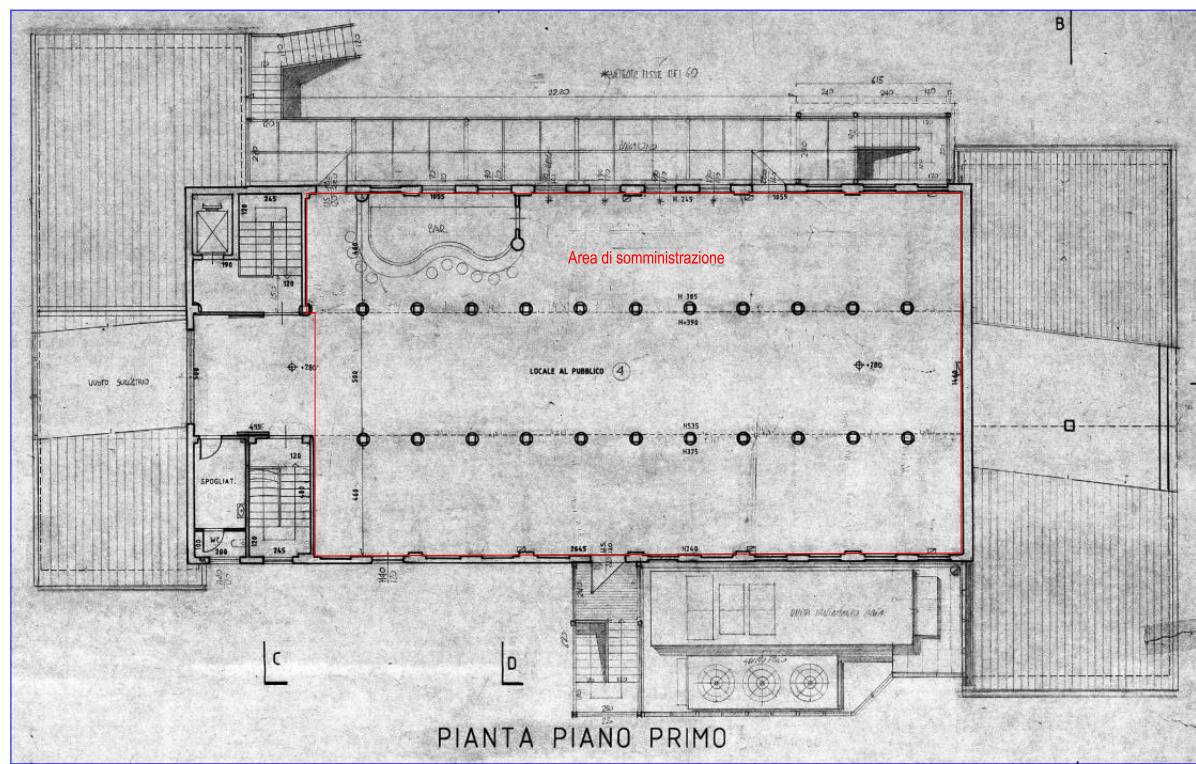

PARTICOLARE " B"

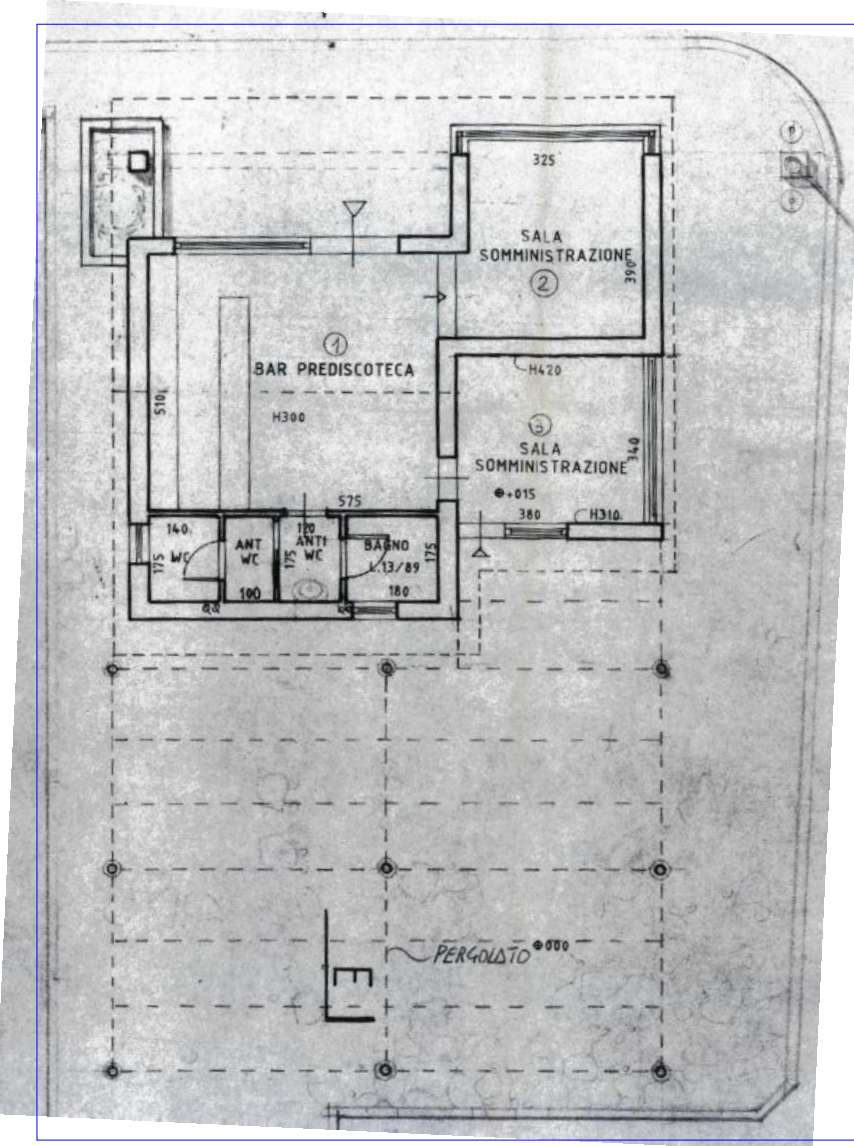

PARTICOLARE " C"

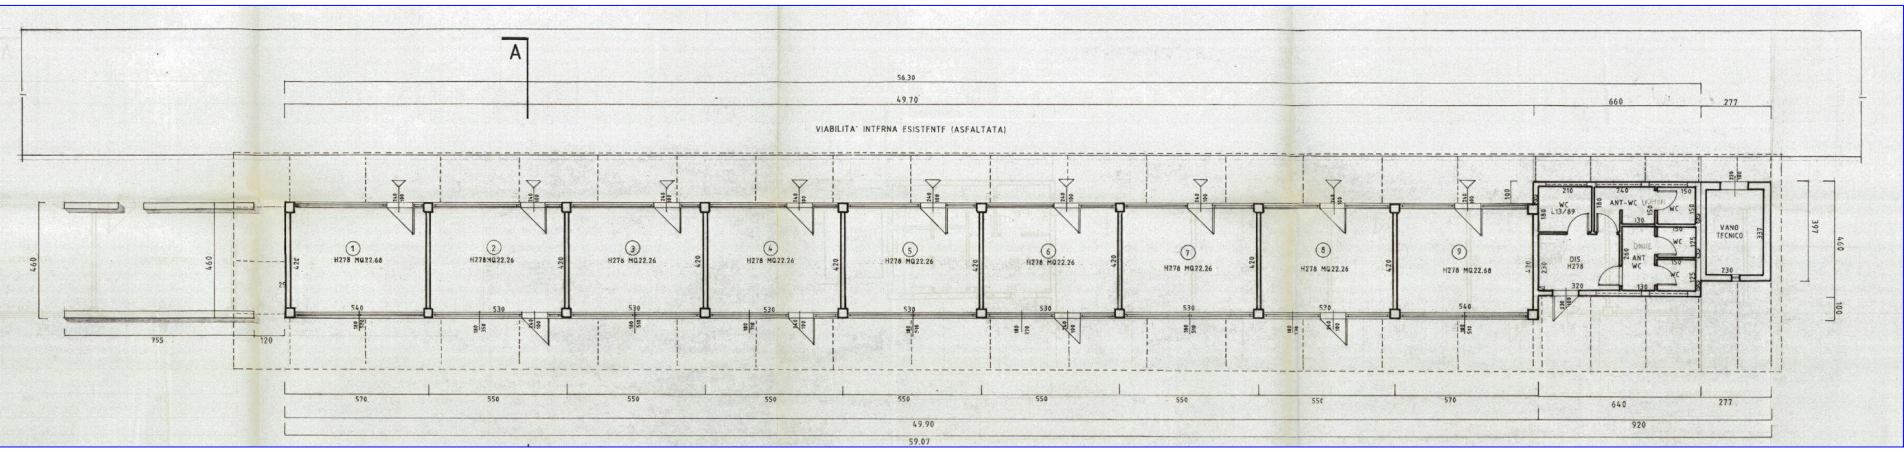

PARTICOLARE " D"